


# ANGEL 8

Copyright : JP. Brauns  
Etude pour : C. BARBIER  
Plan corrigé le : 24/4/05

Plan n° 4:foi

Jean-Pierre Brauns  
Bureau d'architecture navale  
F - 07110 JOANNAS  
Tél : (03) 75 88 30 75  
Fax : (03) 75 88 30 70

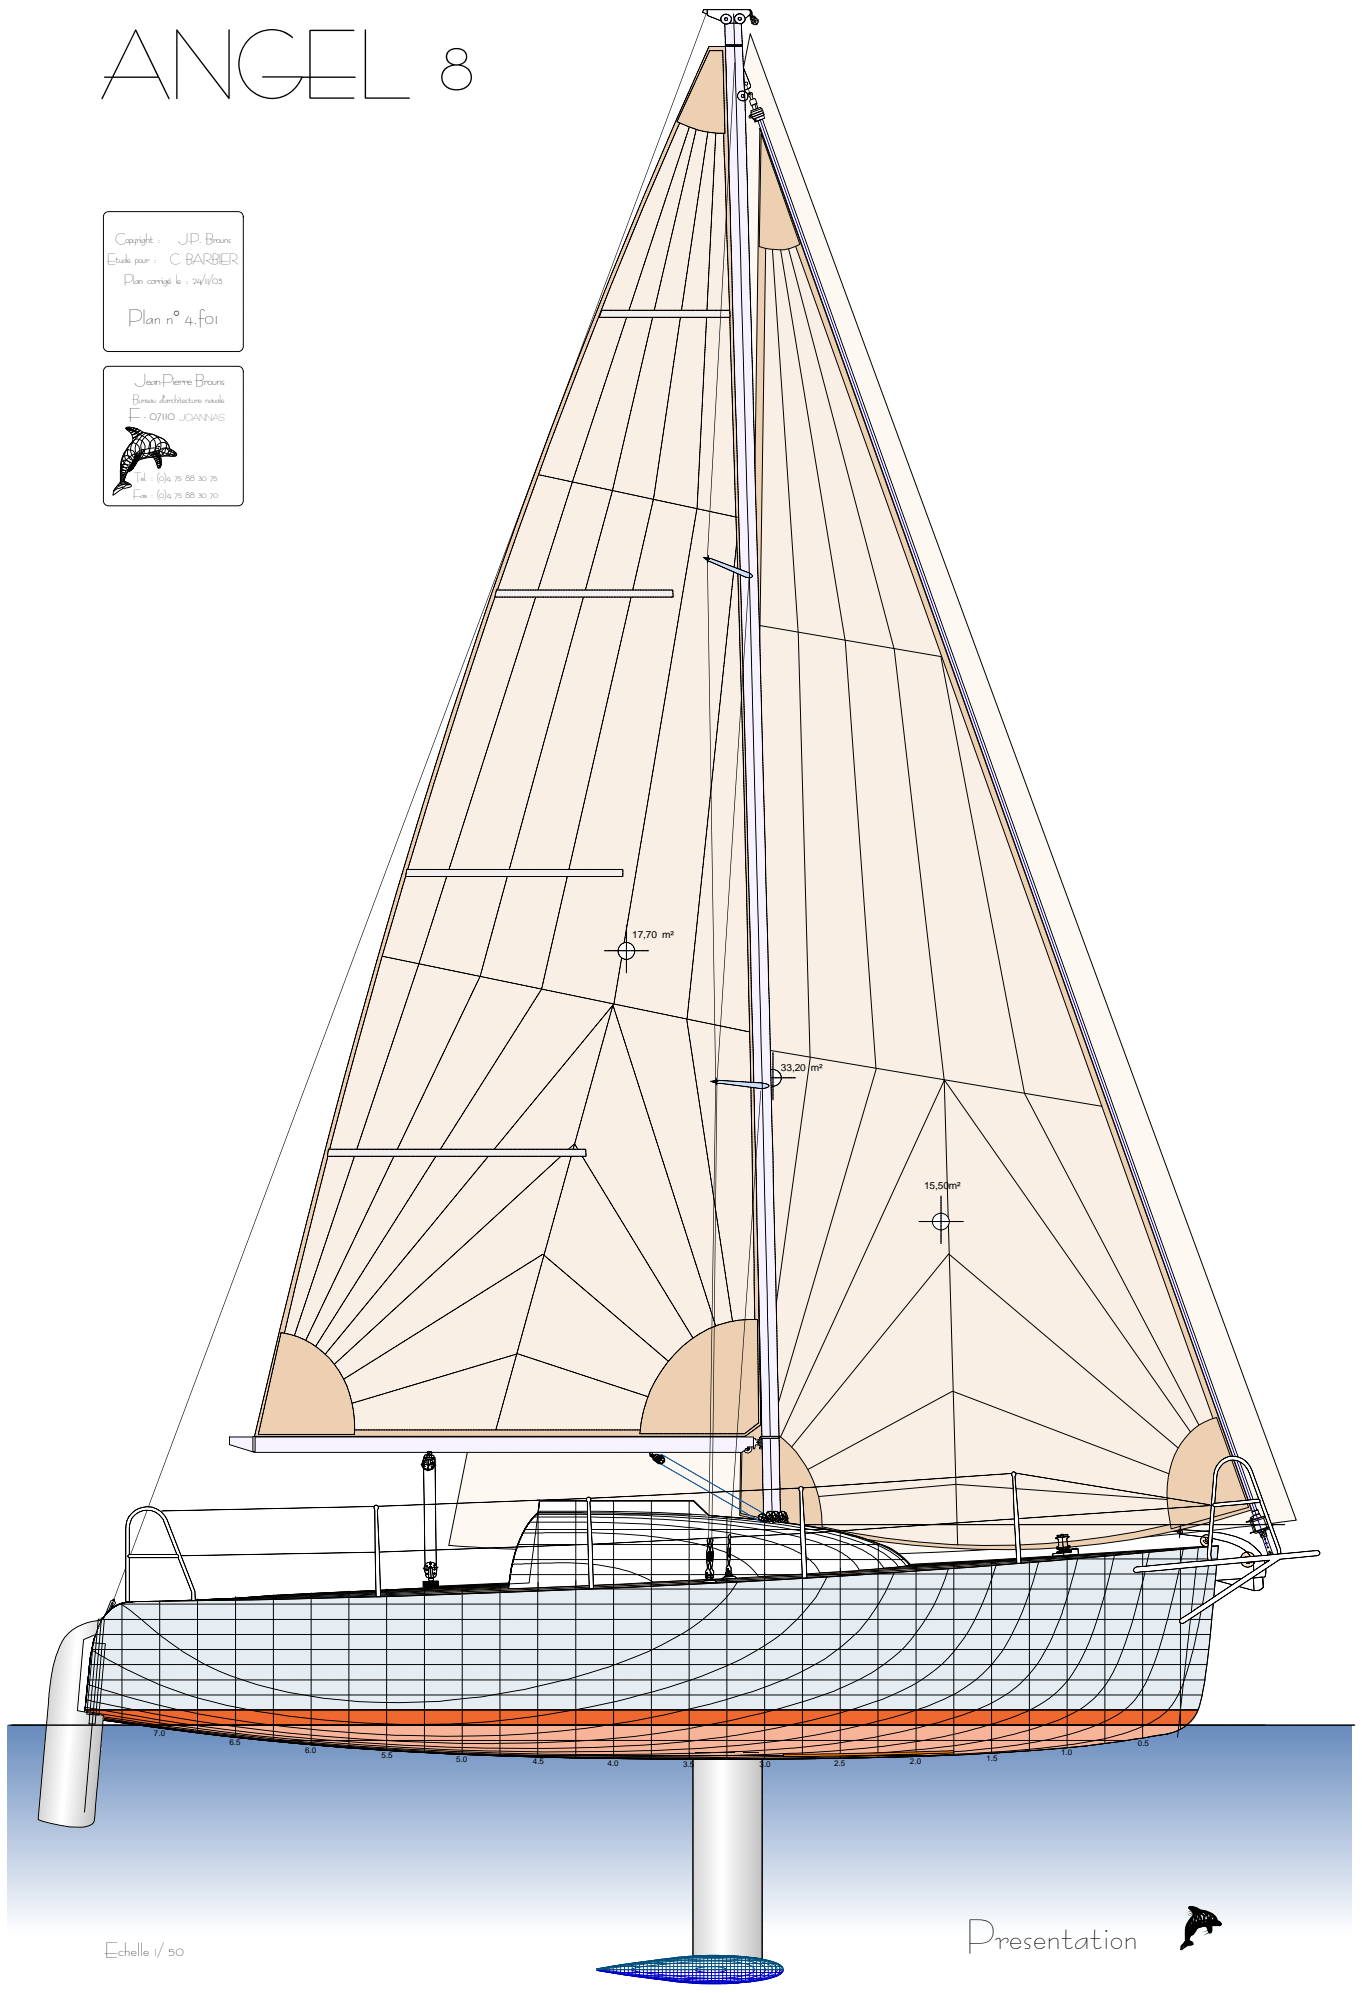


Echelle 1/50


Presentation




# ANGEL 8

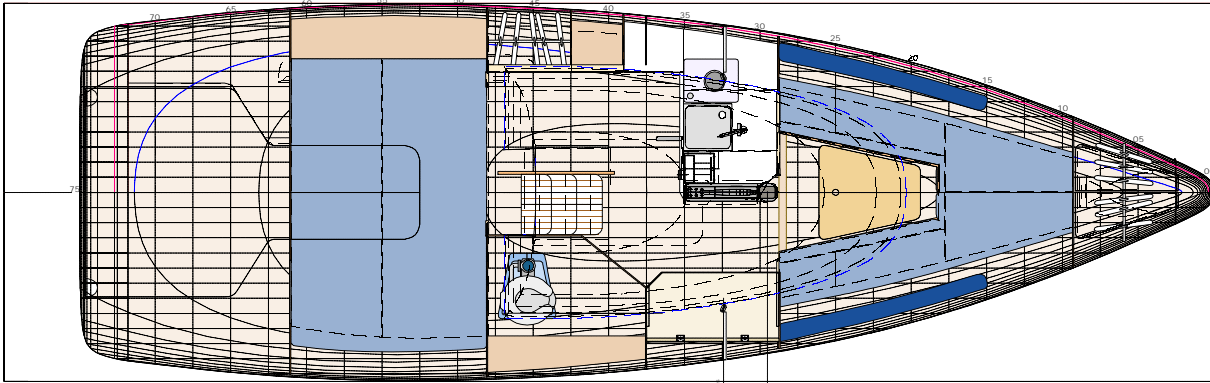

Aménagement - Vue en plan - Echelle 1/10

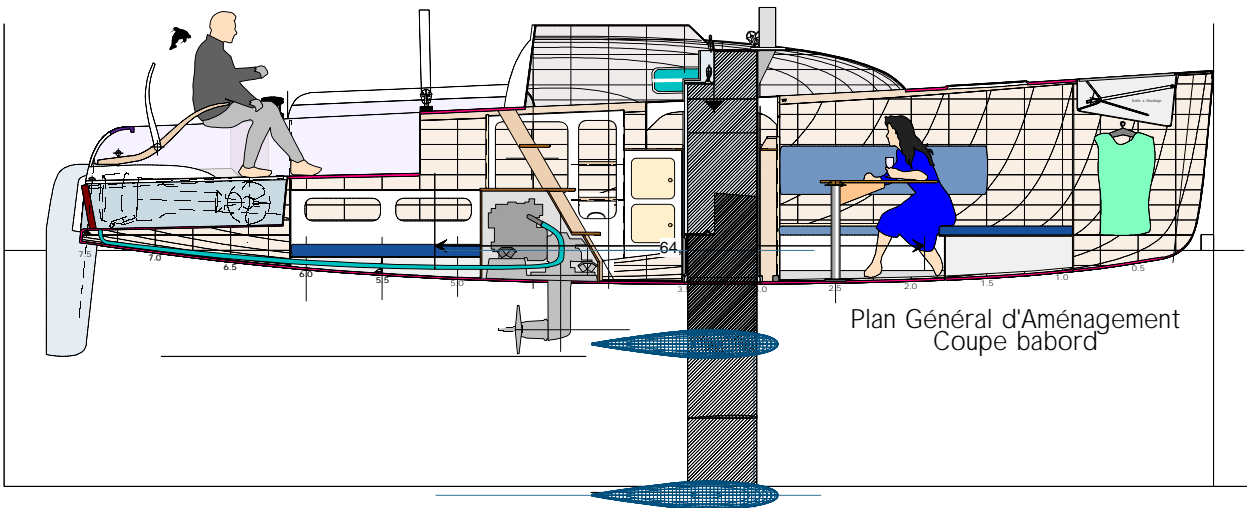


Plan Général d'Aménagement  
Coupe babord

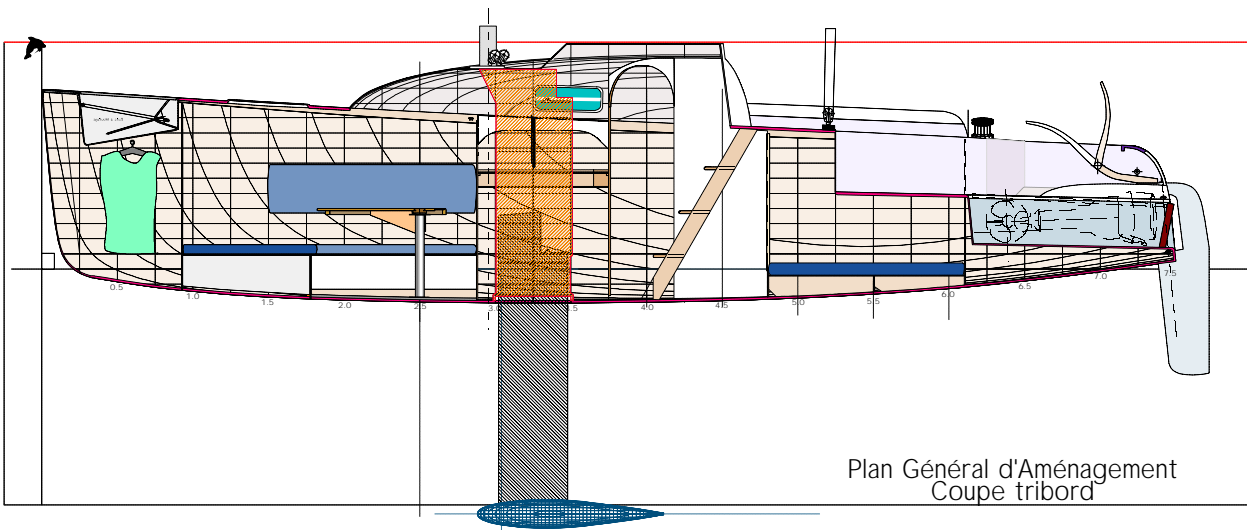

Plan Général d'Aménagement  
Coupe tribord

Copyright : J.P. Brouns  
Etude pour : Cyril BARBIER  
Plan modifié le  
26 / 01 / 2004  
Plan n° 2.A.1

Jean-Pierre Brouns  
Bureau d'architecture navale  
F - 07110 JONVRES  
  
Tel : 33 / 75 88 30 75  
Fax : 33 / 75 88 30 70

Echelle 1/50