HELIUM Voilure et Gréement
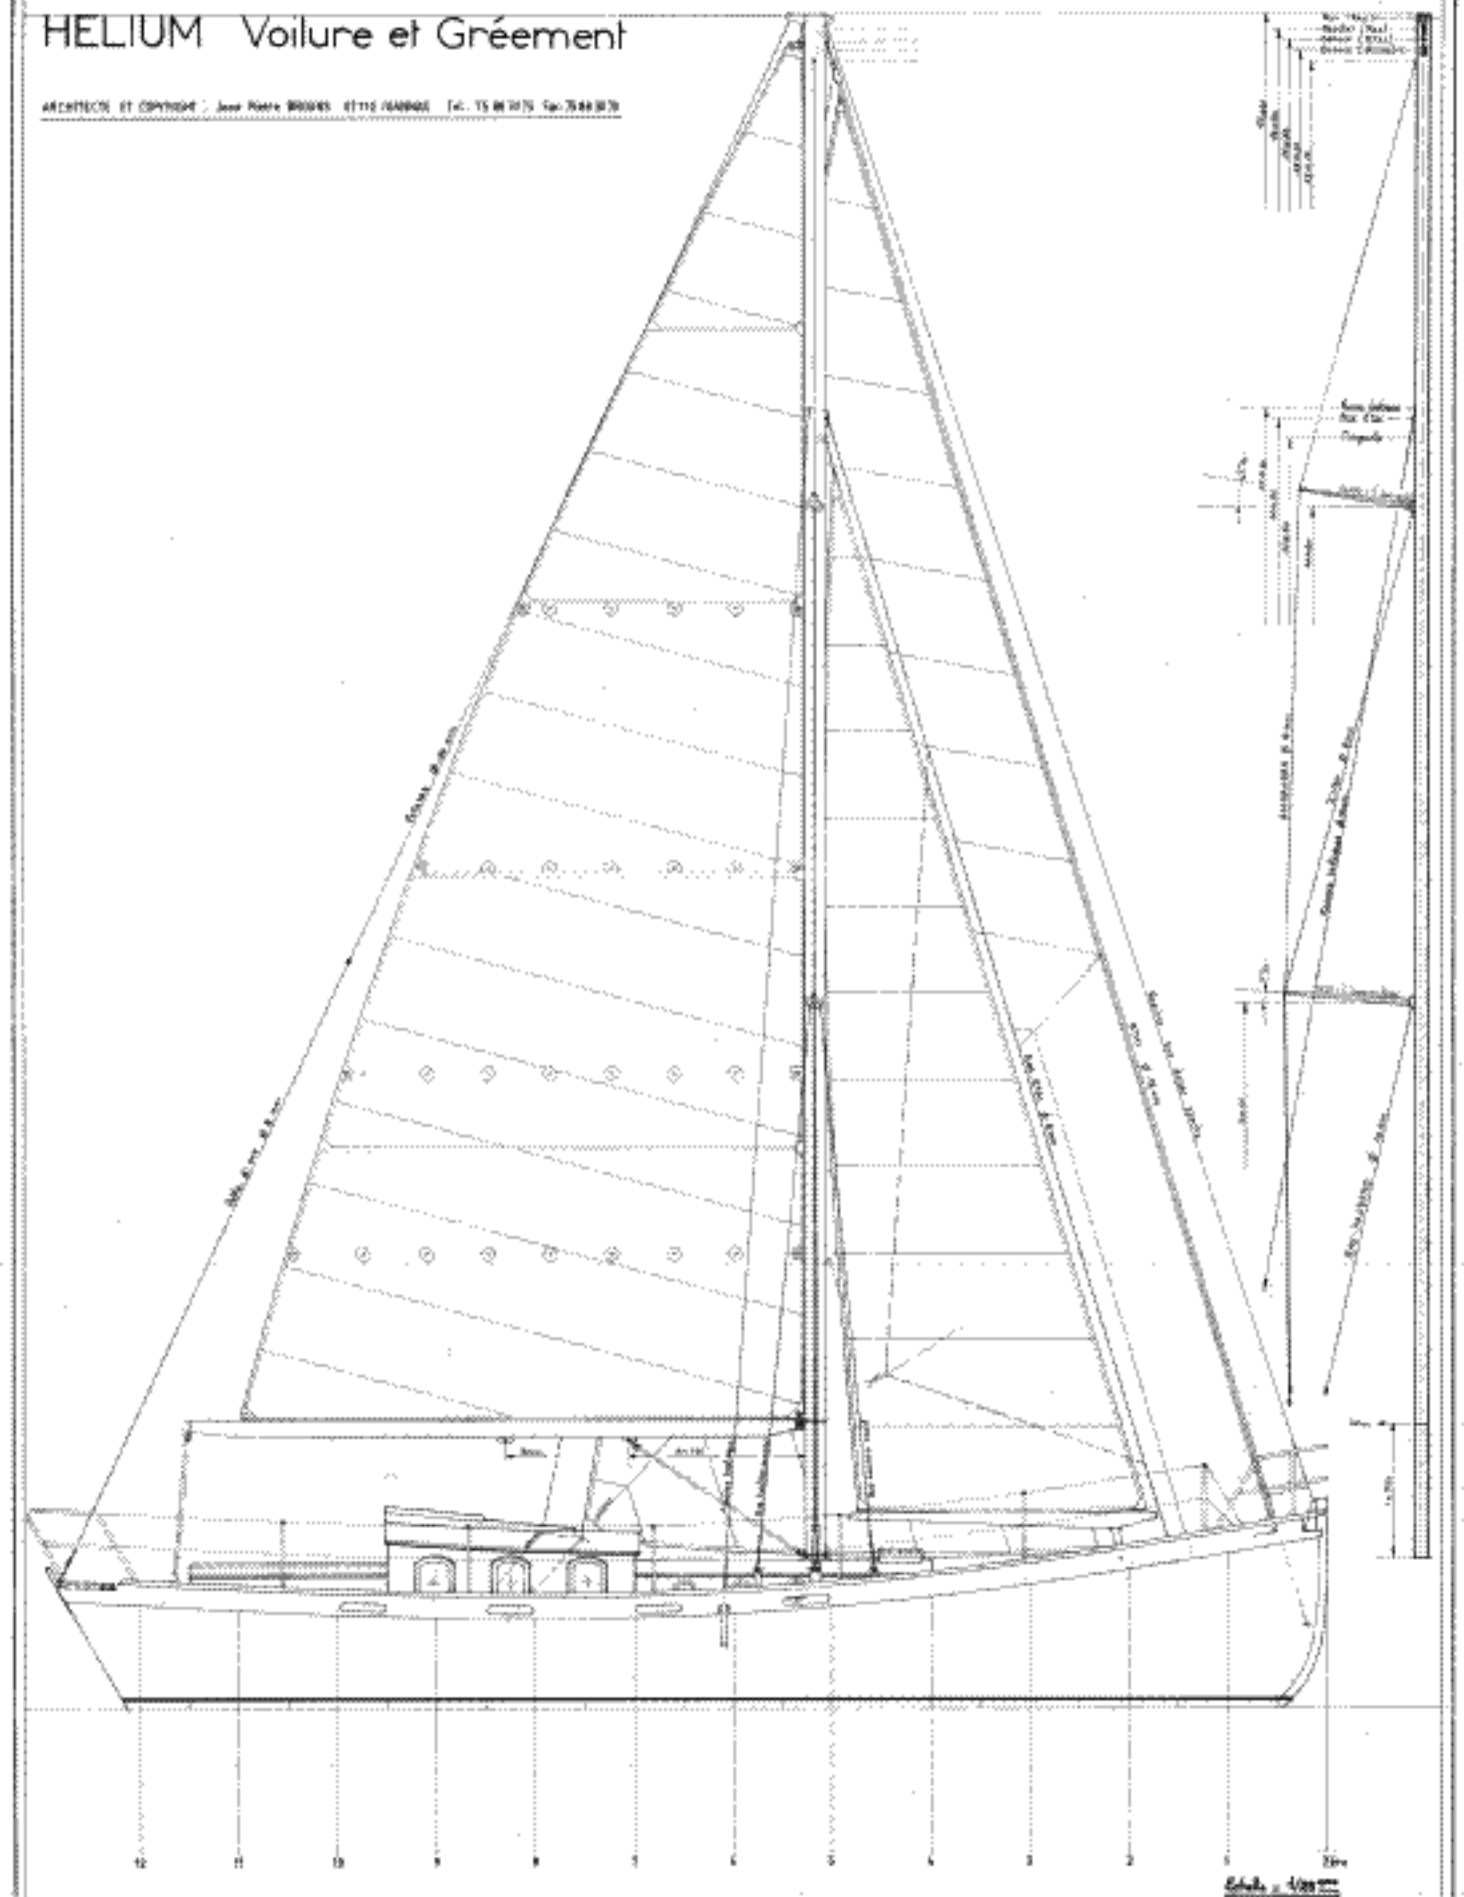
ARCHITECTE ET CONSTRUCTEUR : Jean Pierre BRIGNOS ETTIS (GARDANNE) Tel. 75 06 11 75 Fax 75 66 30 70