

LEMANIC 5.60 Plan de Voilure^z et gréement au tiers

Plan échelle 1/25^{eme} Plan no LC.7.3 Archi: J.P. Brouns

Notelue x
28


Gréement "Performance" 19 m²

Grand-voile au tiers 13 m²

Foc 2,7 m²

+ Glin-foc 3,3 m²

ou Reacher 6,35 m²

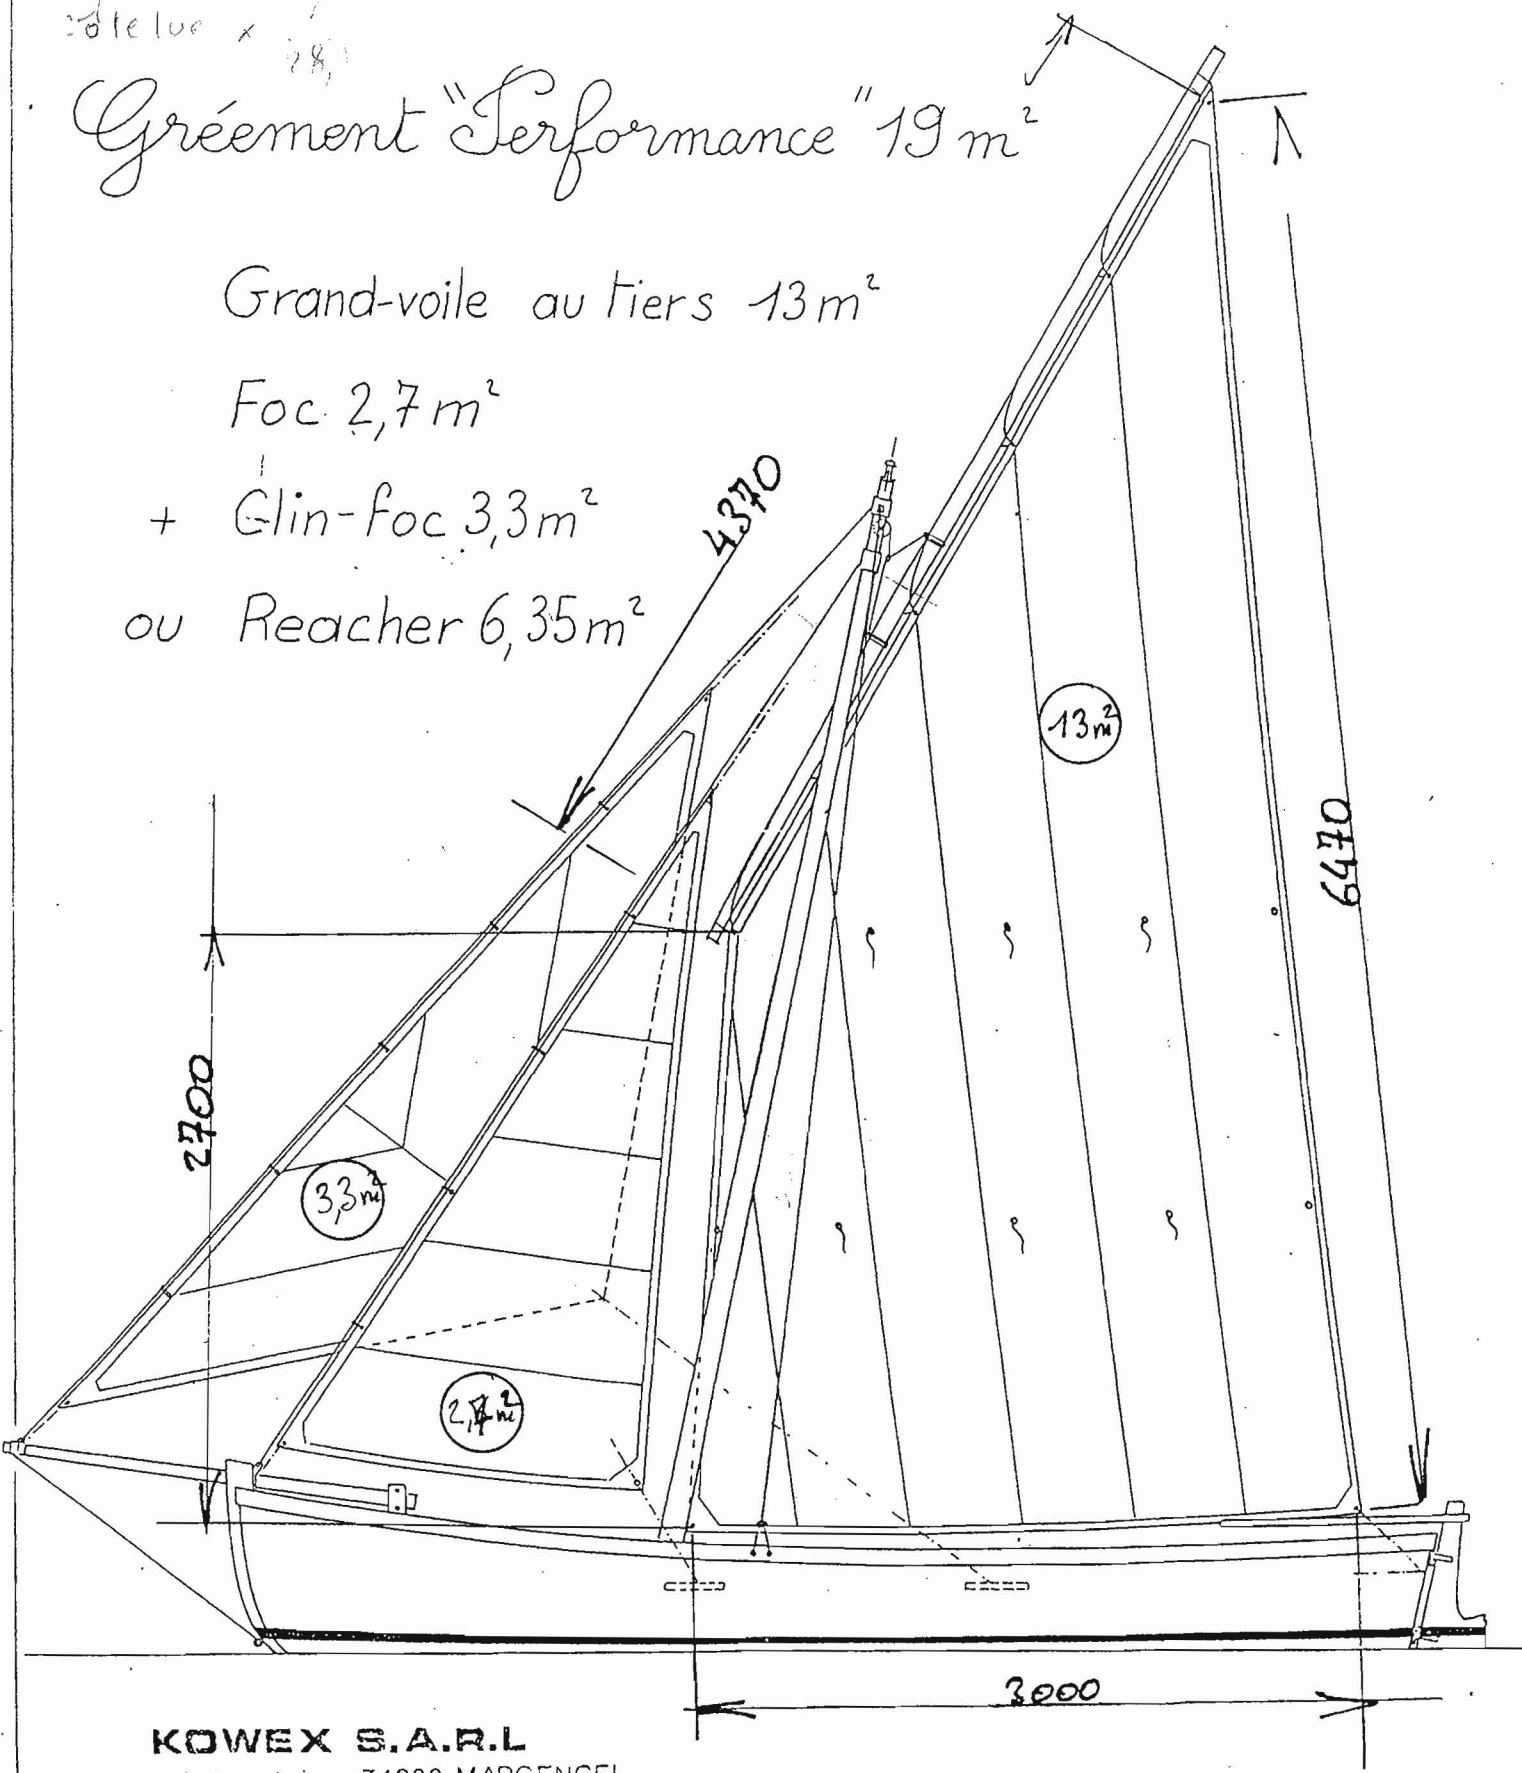

KOWEX S.A.R.L
 Atelier - Laboratoire : 74200 MARGENCEL
 Tél. 50.70.61.22 Fax. 50.72.57.44
 RCS Orléans 381 790 328 00011