


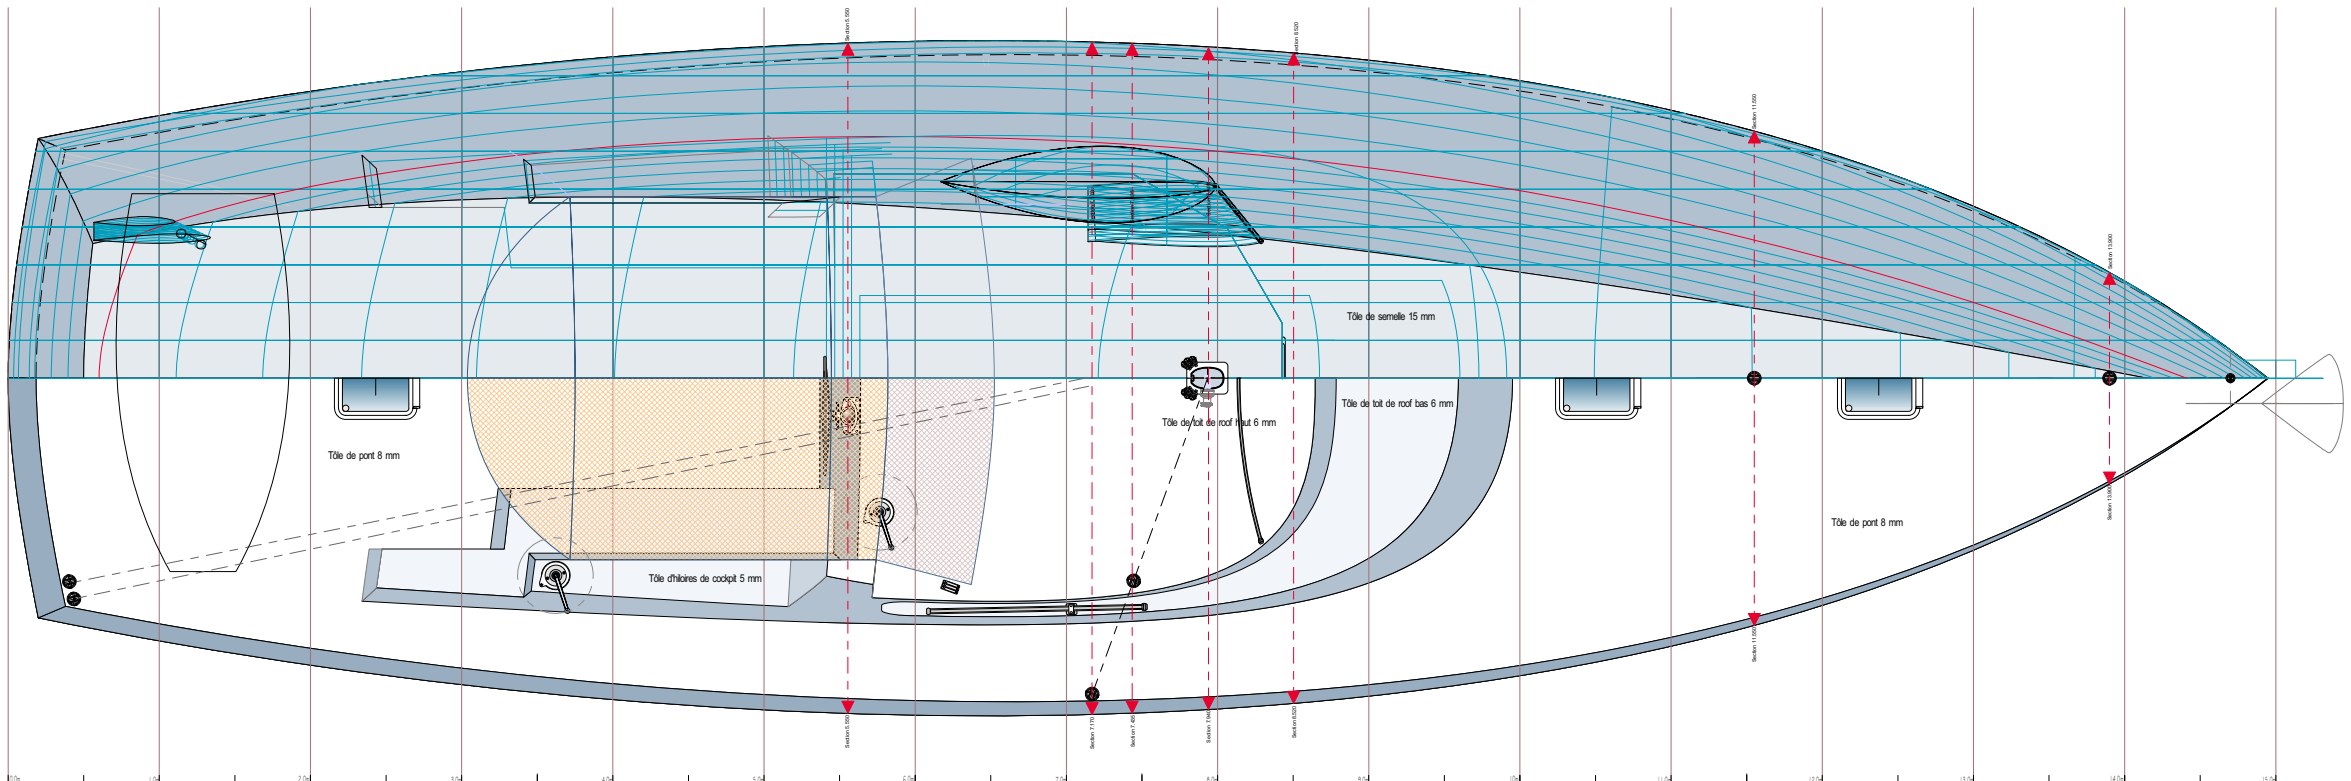
# WALLIBY 50

Etude pour José Rodriguez

**TRILOGY 50**  
 Copyright : J-P. Brouns  
 Plan n° 102 FG 15  
 ECHELLE 1/50



**Jean-Pierre Brouns**  
 Architecture navale  
 F - 07110 JOANNAS  
  
 Tel : 33 (0)4 75 88 30 75  
 Fax : 33 (0)4 75 88 30 70

- CARACTERISTIQUES**
- Longueur de signalement = 14 m 99
  - Longueur de coque = 14 m 93
  - Longueur Flottaison = 13 m 92
  - Largeur hors tout = 04 m 50
  - Largeur flottaison = 05 m 62
  - Tirant d'eau (15.600kg) = 01 m 85
  - Déplacement aux plans = 15.600 kg
  - Déplacement maxi = 19.500 kg
  - Poids minimum = 13.900 kg
  - Tirant d'air minimum = 03 m 30
  - Hauteur totale = 05 m 14



## PROJET FORMES GENERALES


Longueur hors tout	14,99
Longueur de coque	14,93
Longueur flottaison	13,92
Largeur hors tout	4,50
Largeur flottaison	5,62
Tirant d'eau (15.600kg)	1,85
Déplacement aux plans	15.600 kg
Déplacement maxi	19.500 kg
Poids minimum	13.900 kg
Tirant d'air minimum	3,30
Hauteur totale	5,14

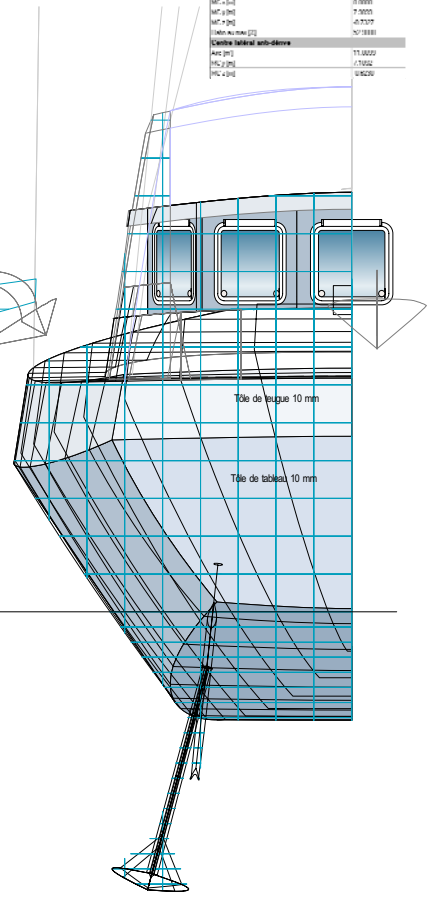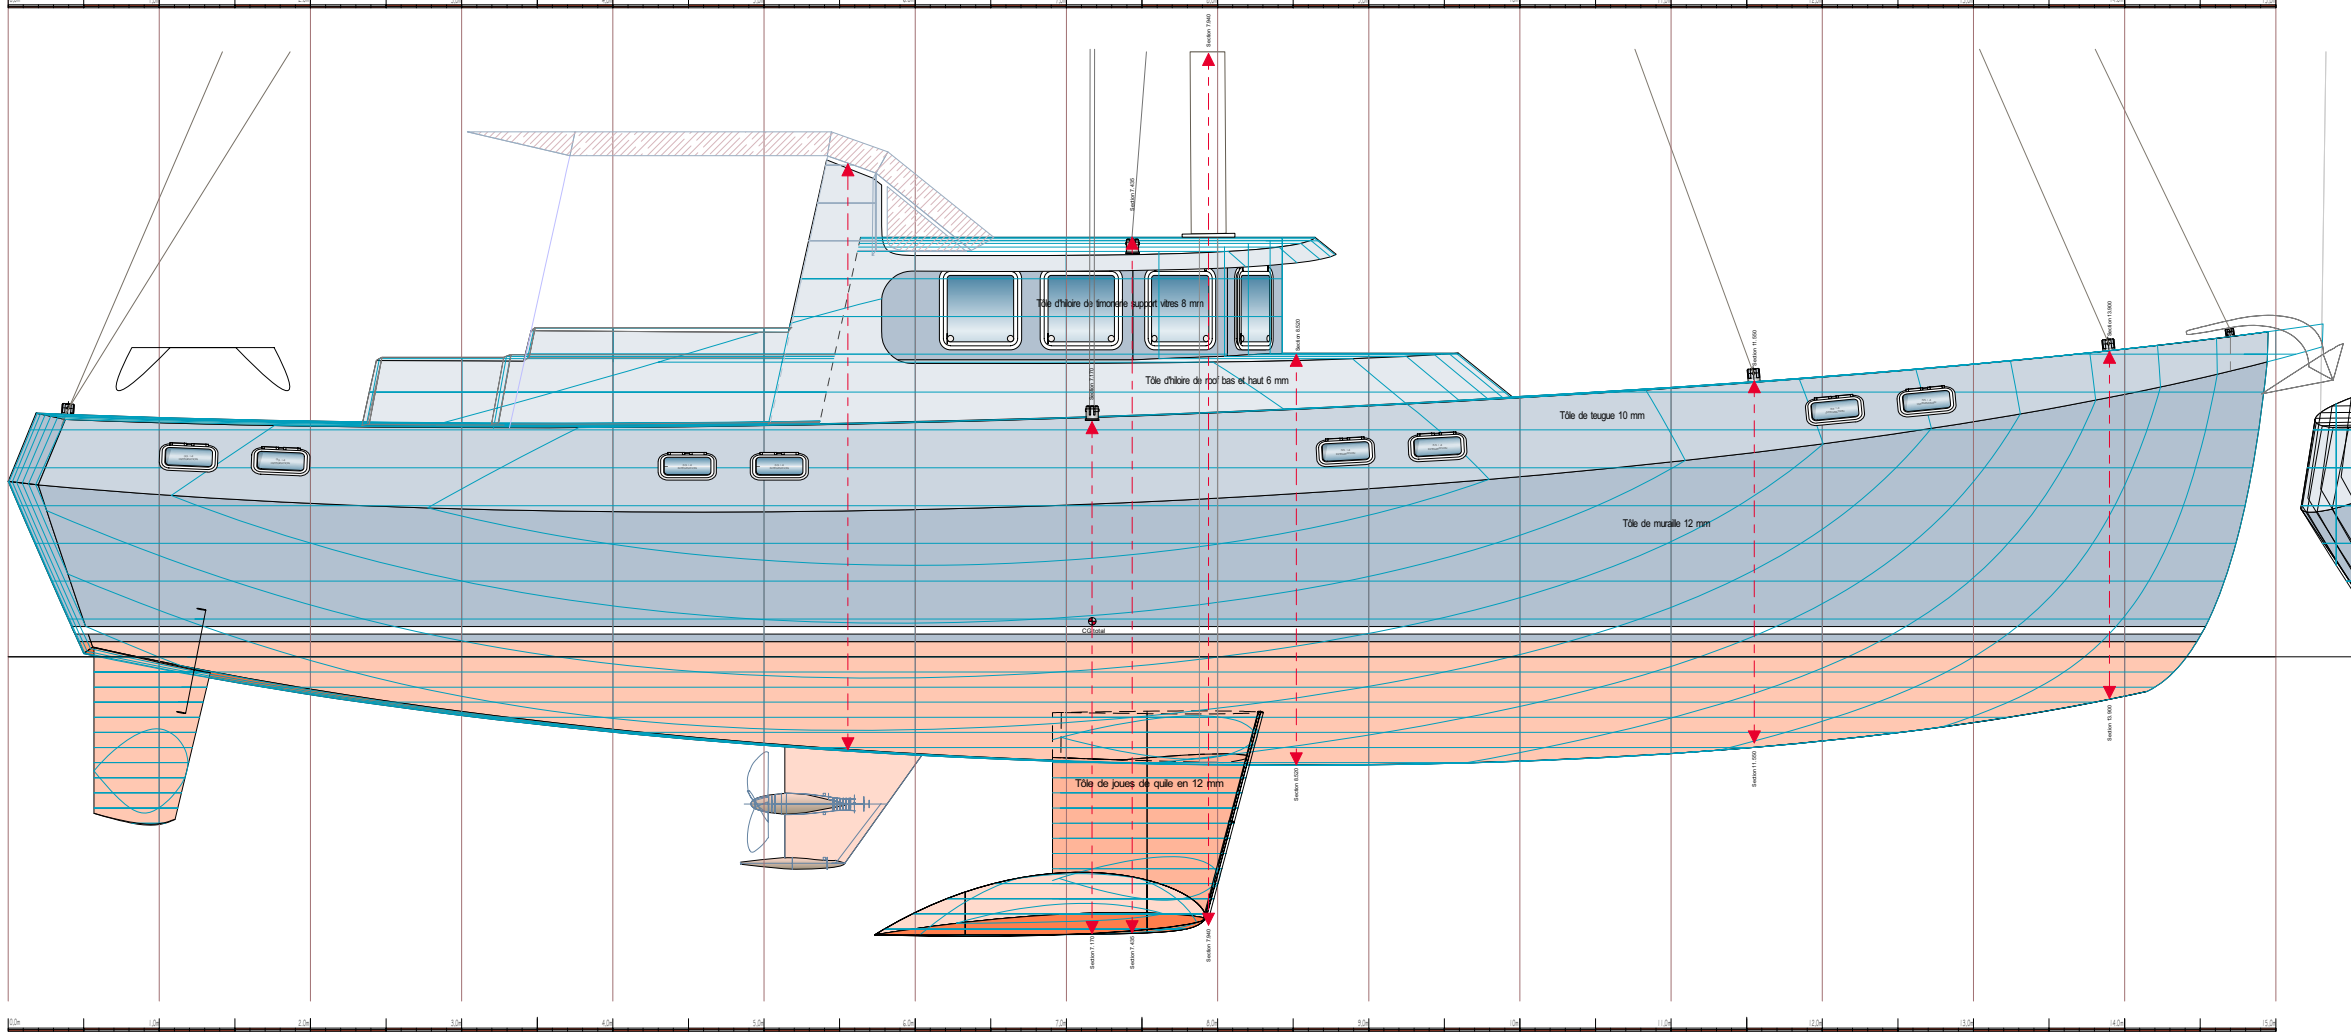


Echelle 1/50<sup>eme</sup>

# WALLIBY

AVP AMENAGEMENTS  
échelle 1/50

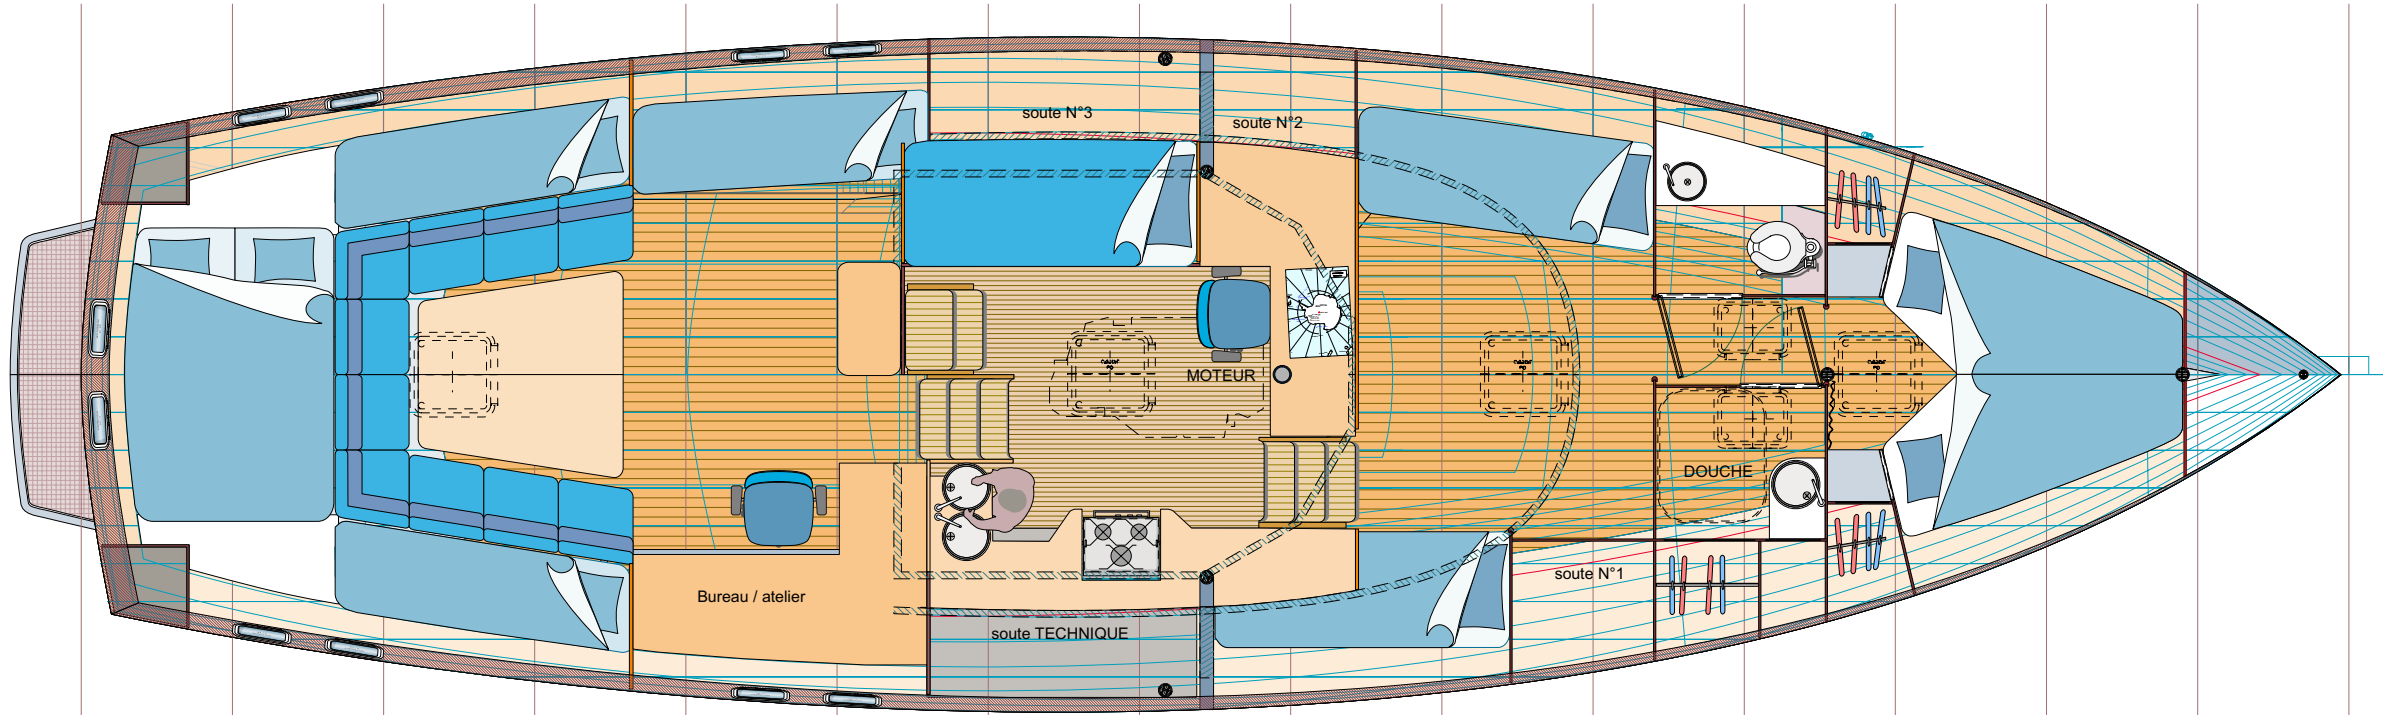

**WALLIBY**  
Copyright : J.-P. Brouns  
Plan modifié le 10 / 06 / 08  
Aménagements  
AVP  
Plan n° 23 A 11

Jean-Pierre Brouns  
Architecture navale  
F - 07110 JOANNAS  
  
Tel : 33 (0)4 75 88 30 75  
Fax : 33 (0)4 75 88 30 70

Etude pour Monsieur José Rodriguez

